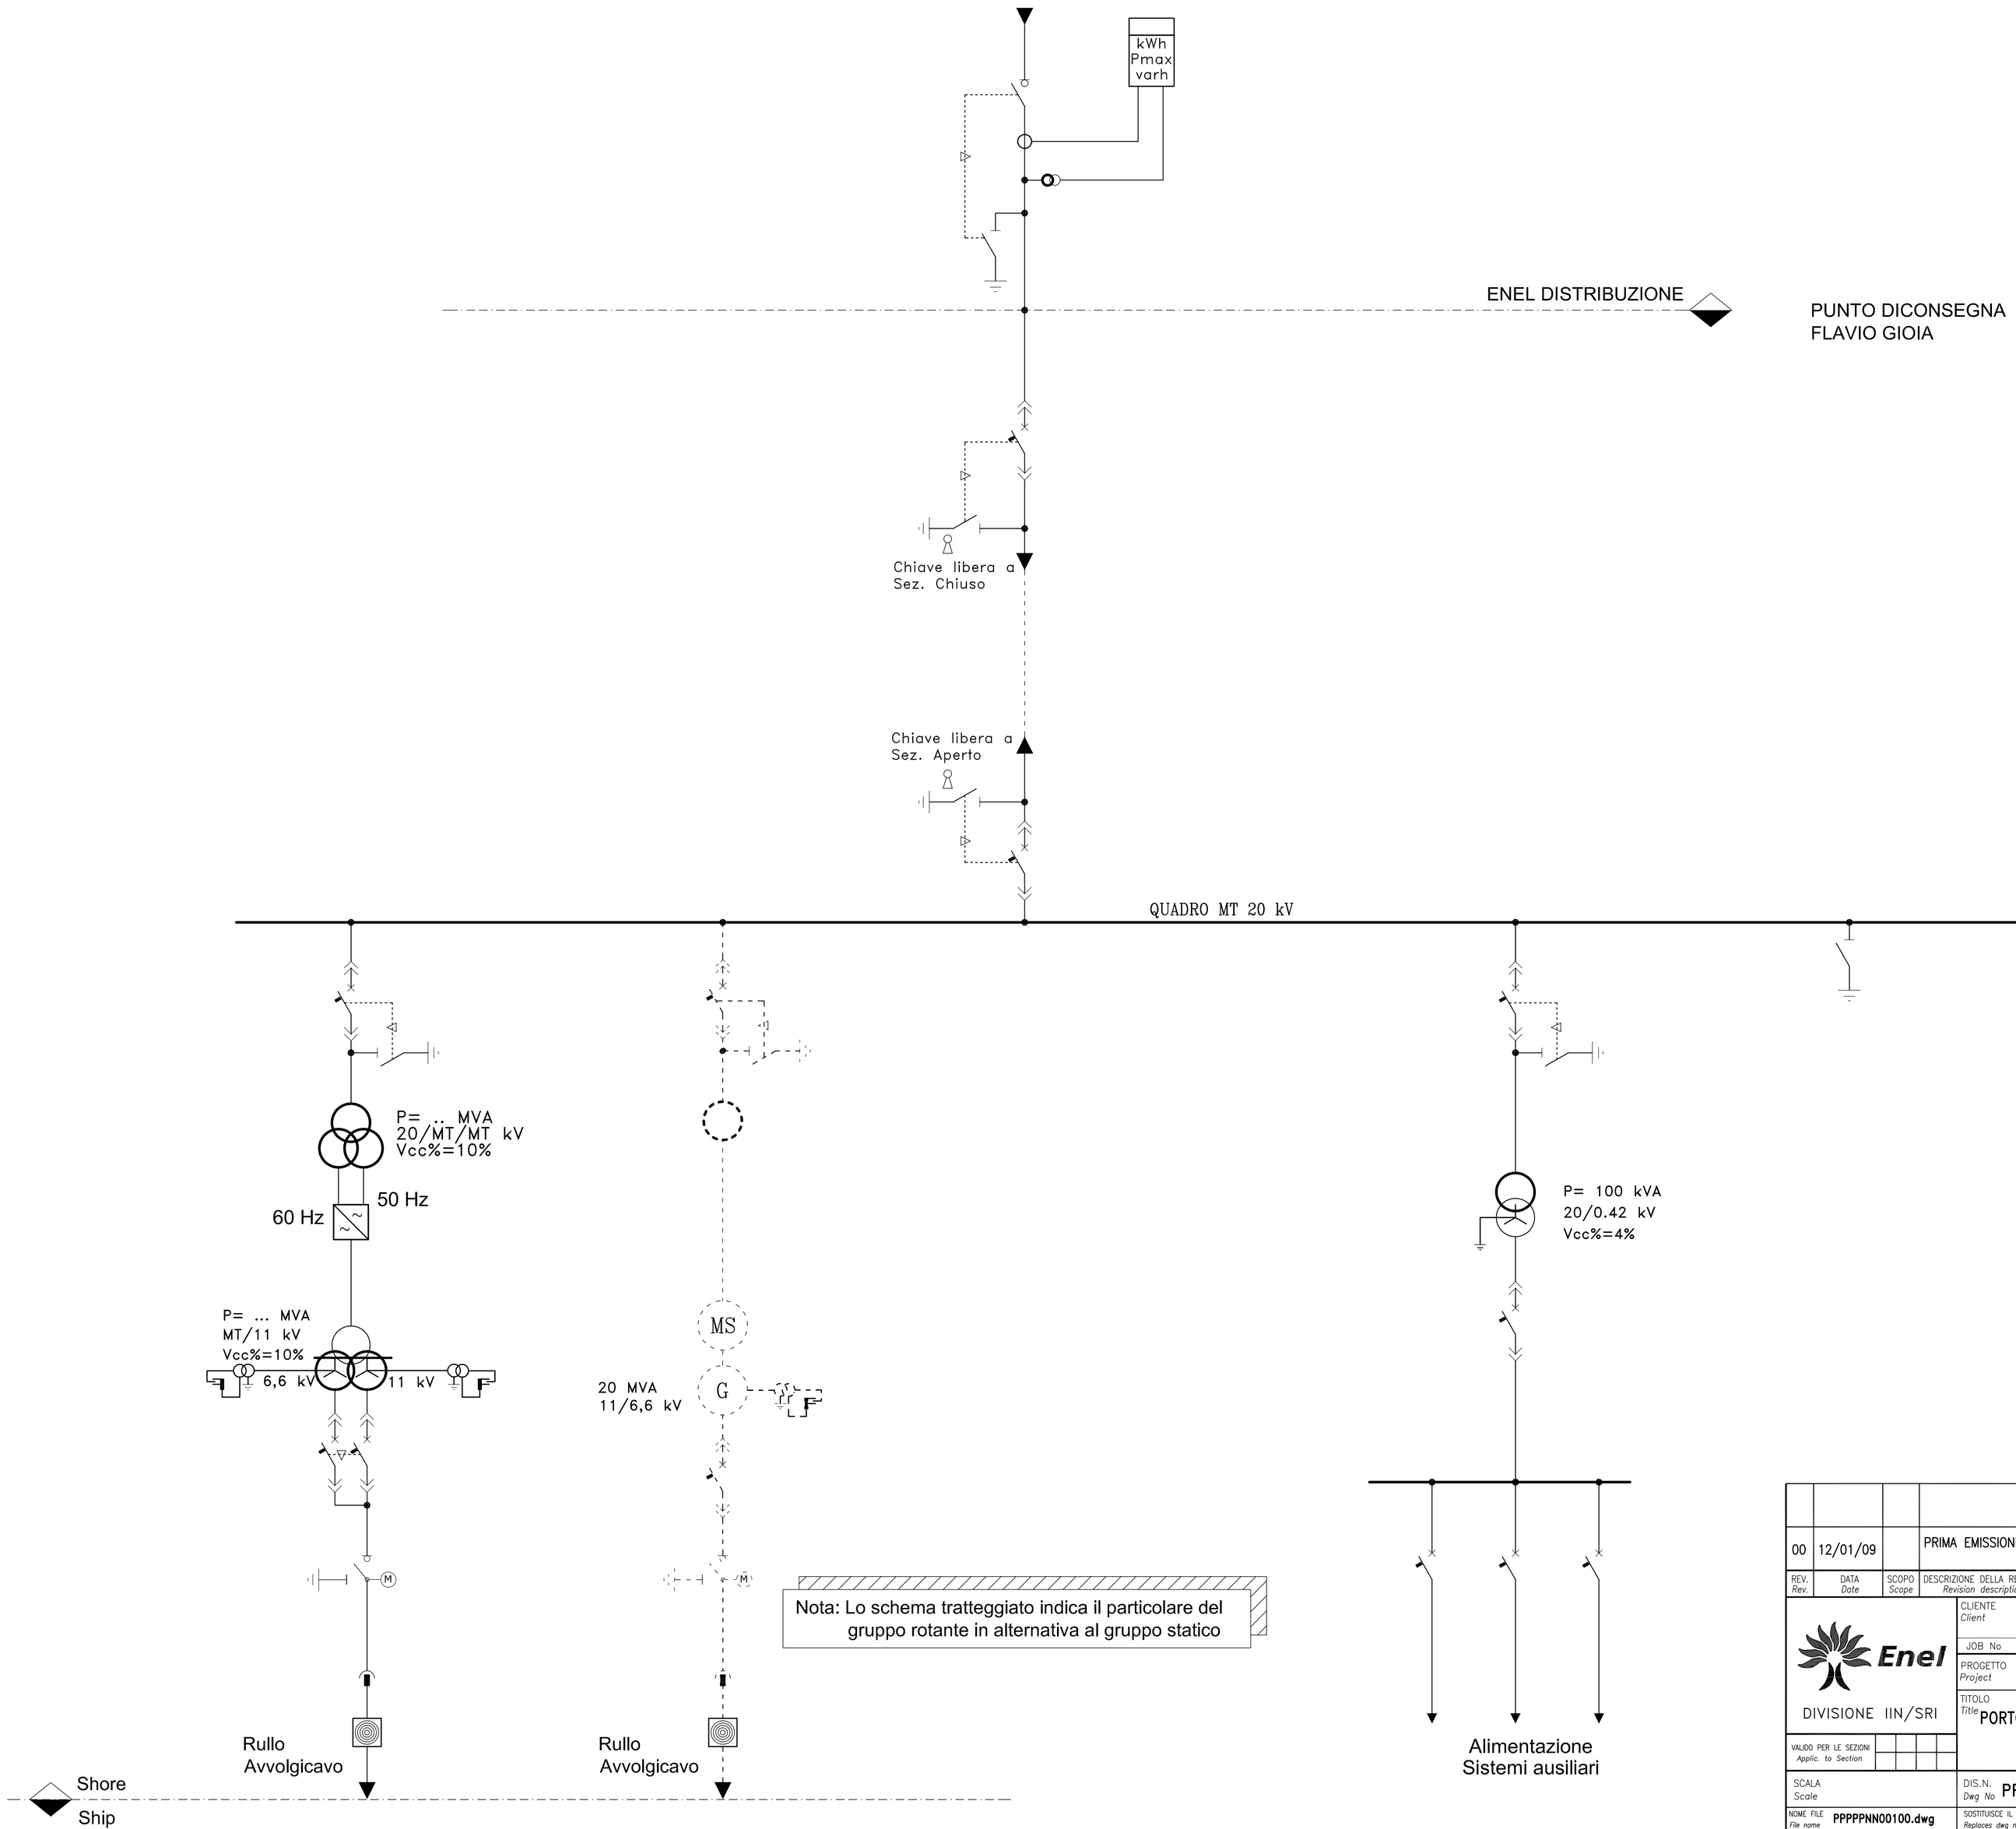

Nota: Lo schema tratteggiato indica il particolare del gruppo rotante in alternativa al gruppo statico

REV. Rev.	DATA Date	SCOPO Scope	DESCRIZIONE DELLA REVISIONE Revision description	PREPARATO Prepared by	COLLABORAZIONI Cooperations	APPROVATO Approved by	EMESSO Issued By
00	12/01/09		PRIMA EMISSIONE	Rondinelli		Agostini	

Enel
DIVISIONE IIN/SRI

CLIENTE Client: AUTORITA' PORTUALE DI CIVITAVECCHIA FIUMICINO E GAETA

PORTI di ROMA e del LAZIO

JOB No | DOC No

PROGETTO Project

TITOLO Title: PORTO DI CIVITAVECCHIA –MOLO 12 BIS– SCHEMA ELETTRICO UNIFILARE GENERALE

INVIO AL CLIENTE Employer submittal
- PER APPROVAZIONE For approval
- PER INFORMAZIONE For information only
- NON RICHIESTO Not requested

SISTEMA System

VALIDO PER LE SEZIONI Applic. to Section

SCALA Scale

DIS.N. Dwg No: PPPPPNN001

FOGLIO Sheet	SEGUE FG. Foll.Sheet	DI Of	FORMATO Size	TIPO EL. Dwg type	DISC. Disc.
001	002	009	A1	D	I	E

NOME FILE File name: PPPPPNN00100.dwg

SOSTITUISCE IL Replaces dwg no

SOSTITUITO DAL Replaced by dwg no

SEC. INDEX

QUESTO DOCUMENTO E' PROPRIETA' DI ENEL PRODUZIONE Spa. E' SEVERAMENTE PROIBITO RIPRODURRE ANCHE IN PARTE IL DOCUMENTO O DIVULGARE AD ALTRI LE INFORMAZIONI CONTENUTE SENZA LA PREVENTIVA AUTORIZZAZIONE SCRITTA.

This document is property of Enel Produzione Spa. It is strictly forbidden to reproduce this document, in whole or in part, and to provide to others any related information without the previous written consent.