


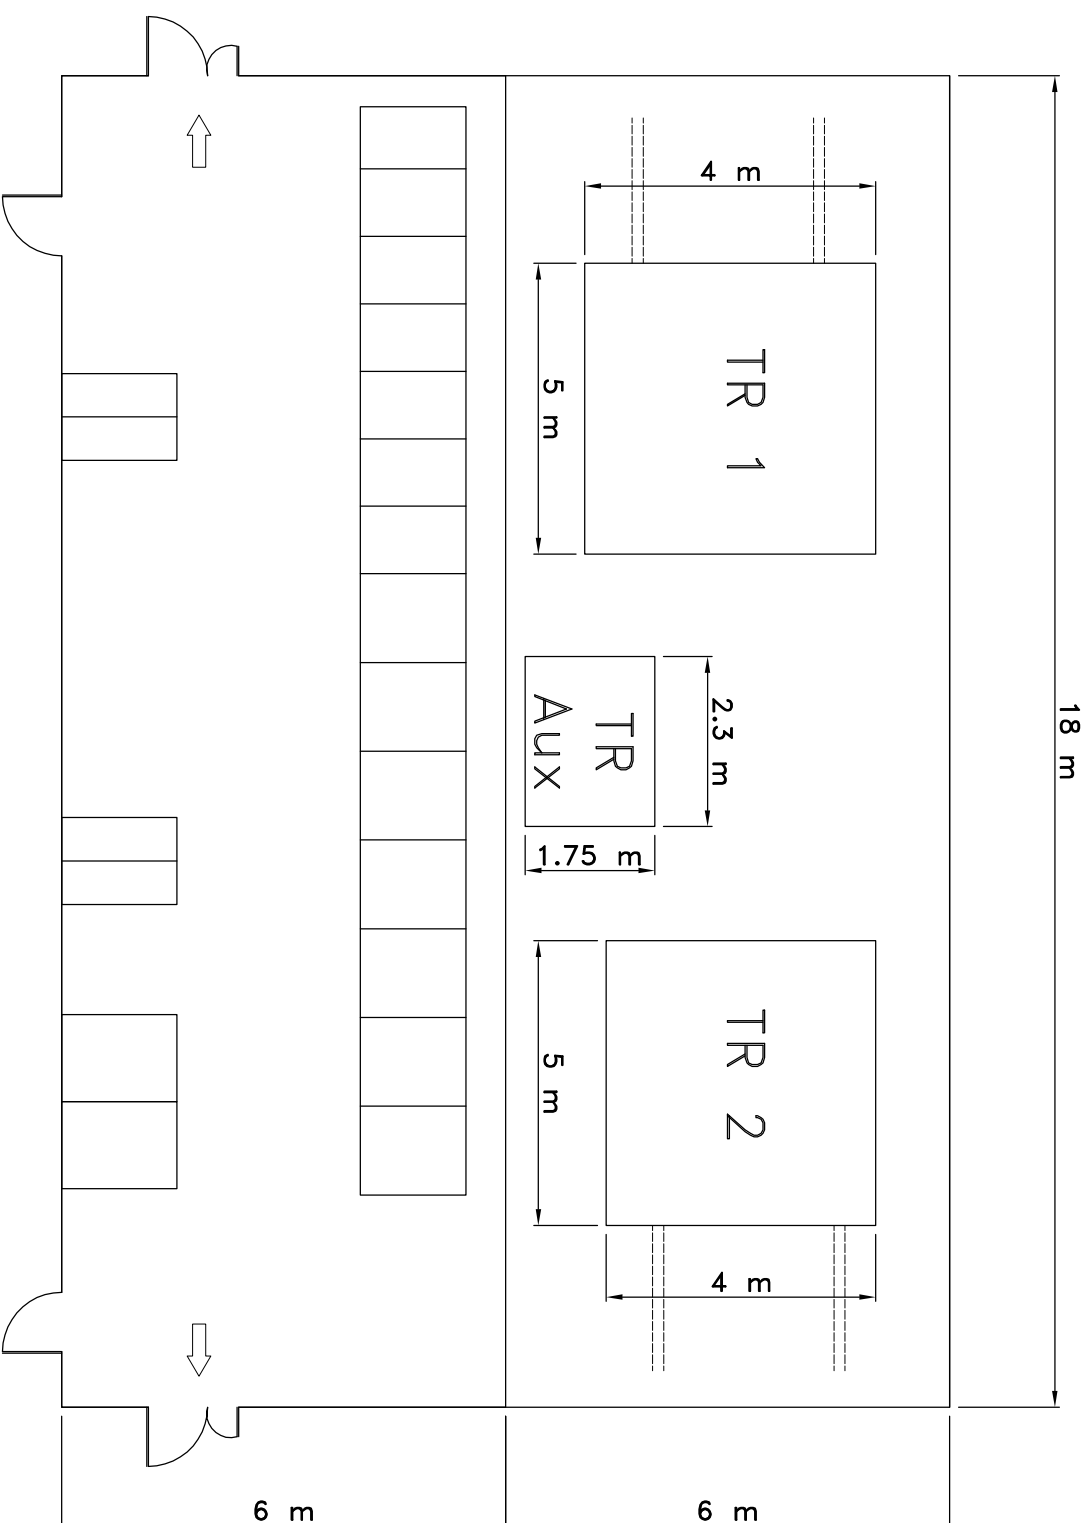

Stazione
recintata

Cabinato

[illegible]