
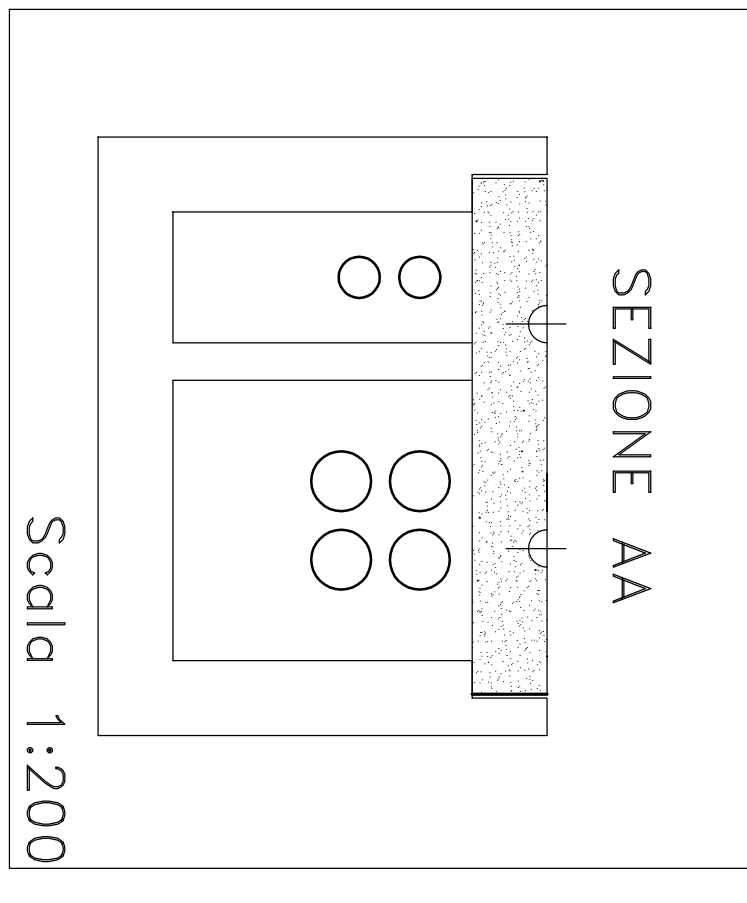
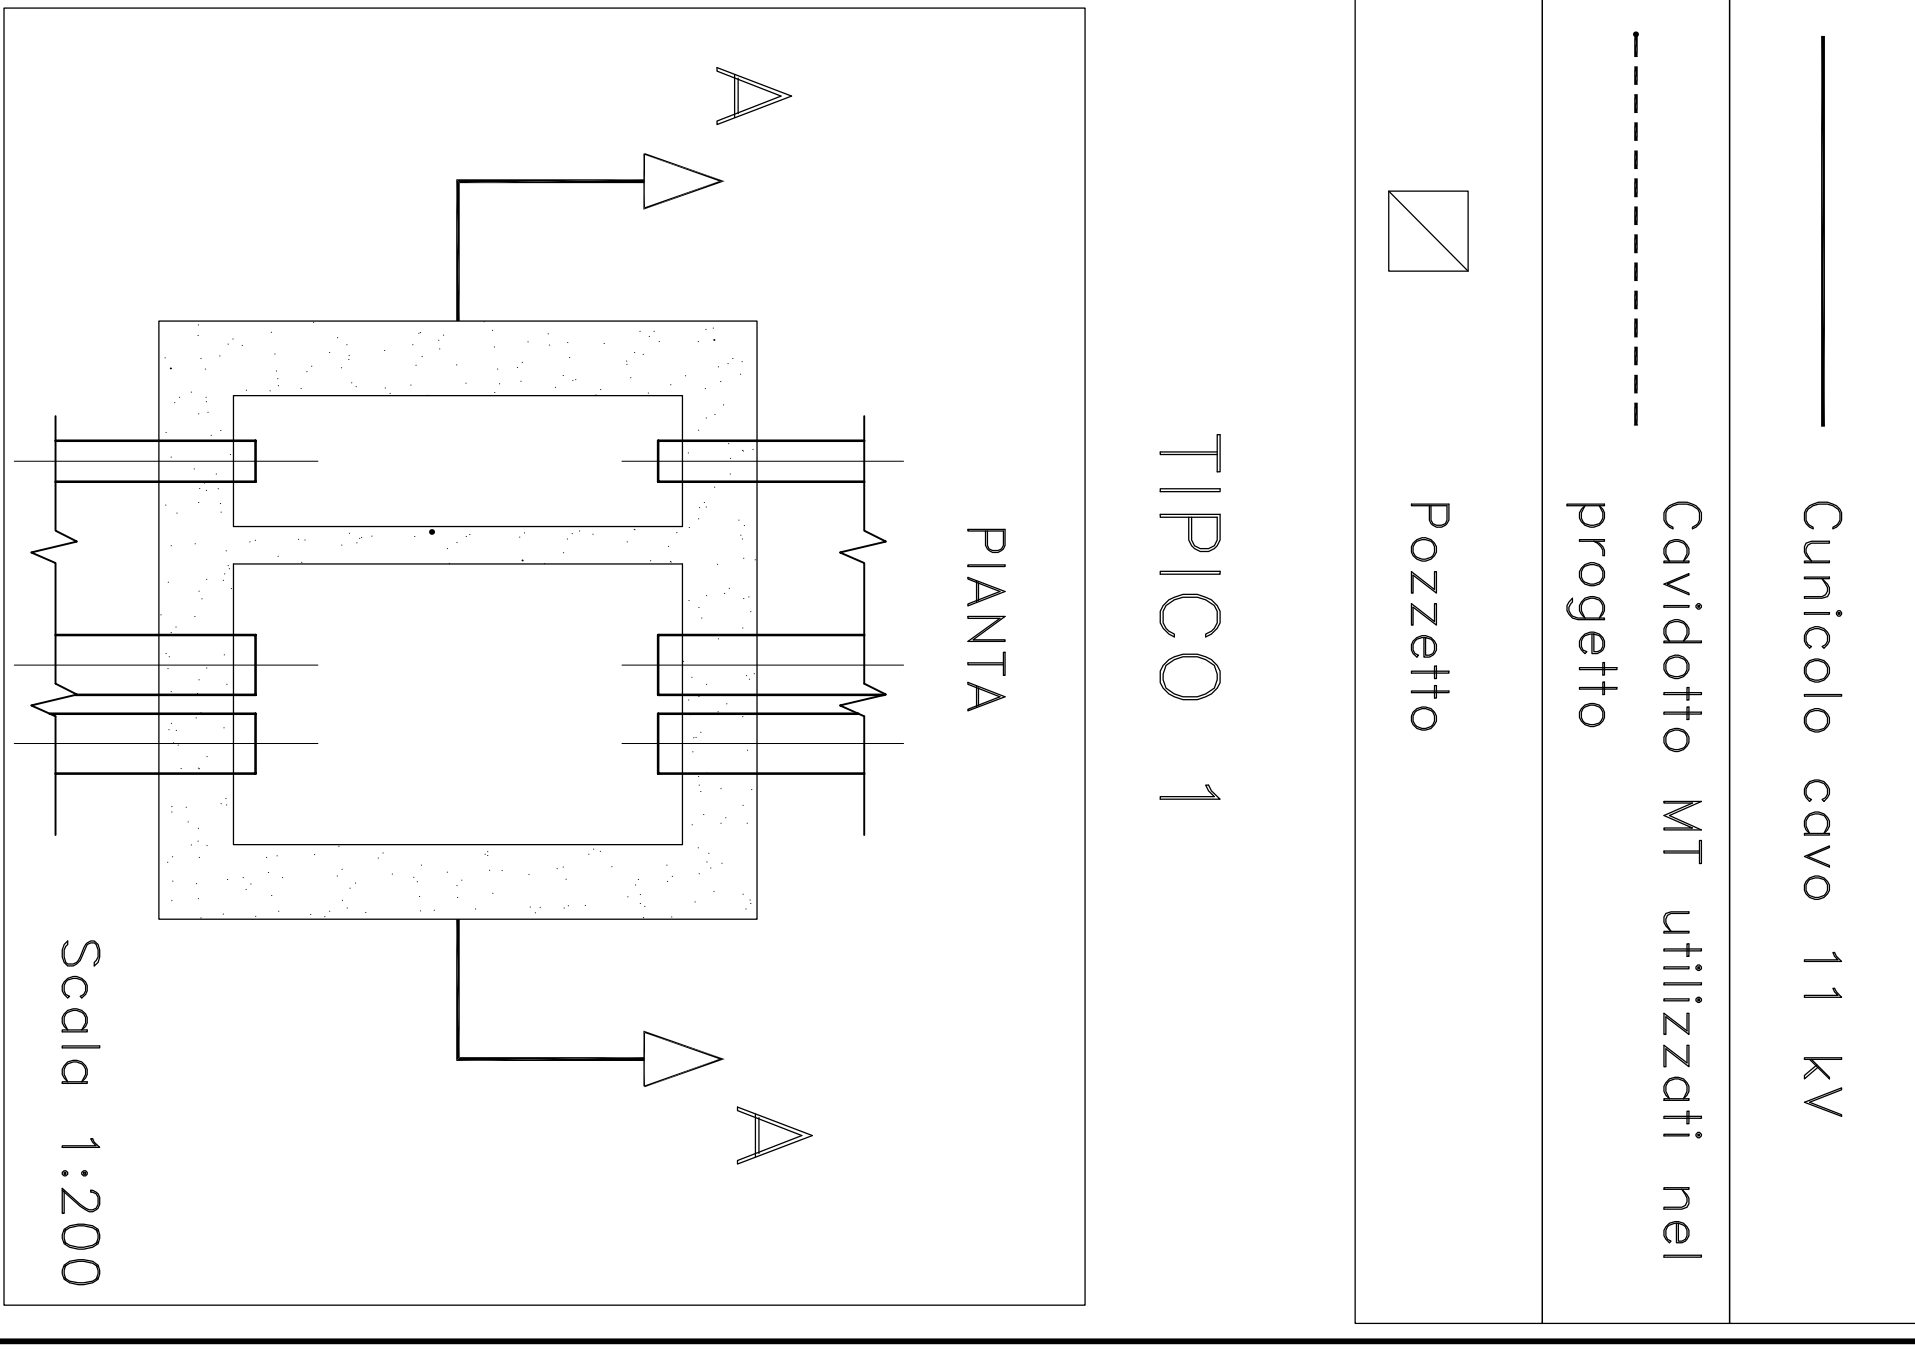
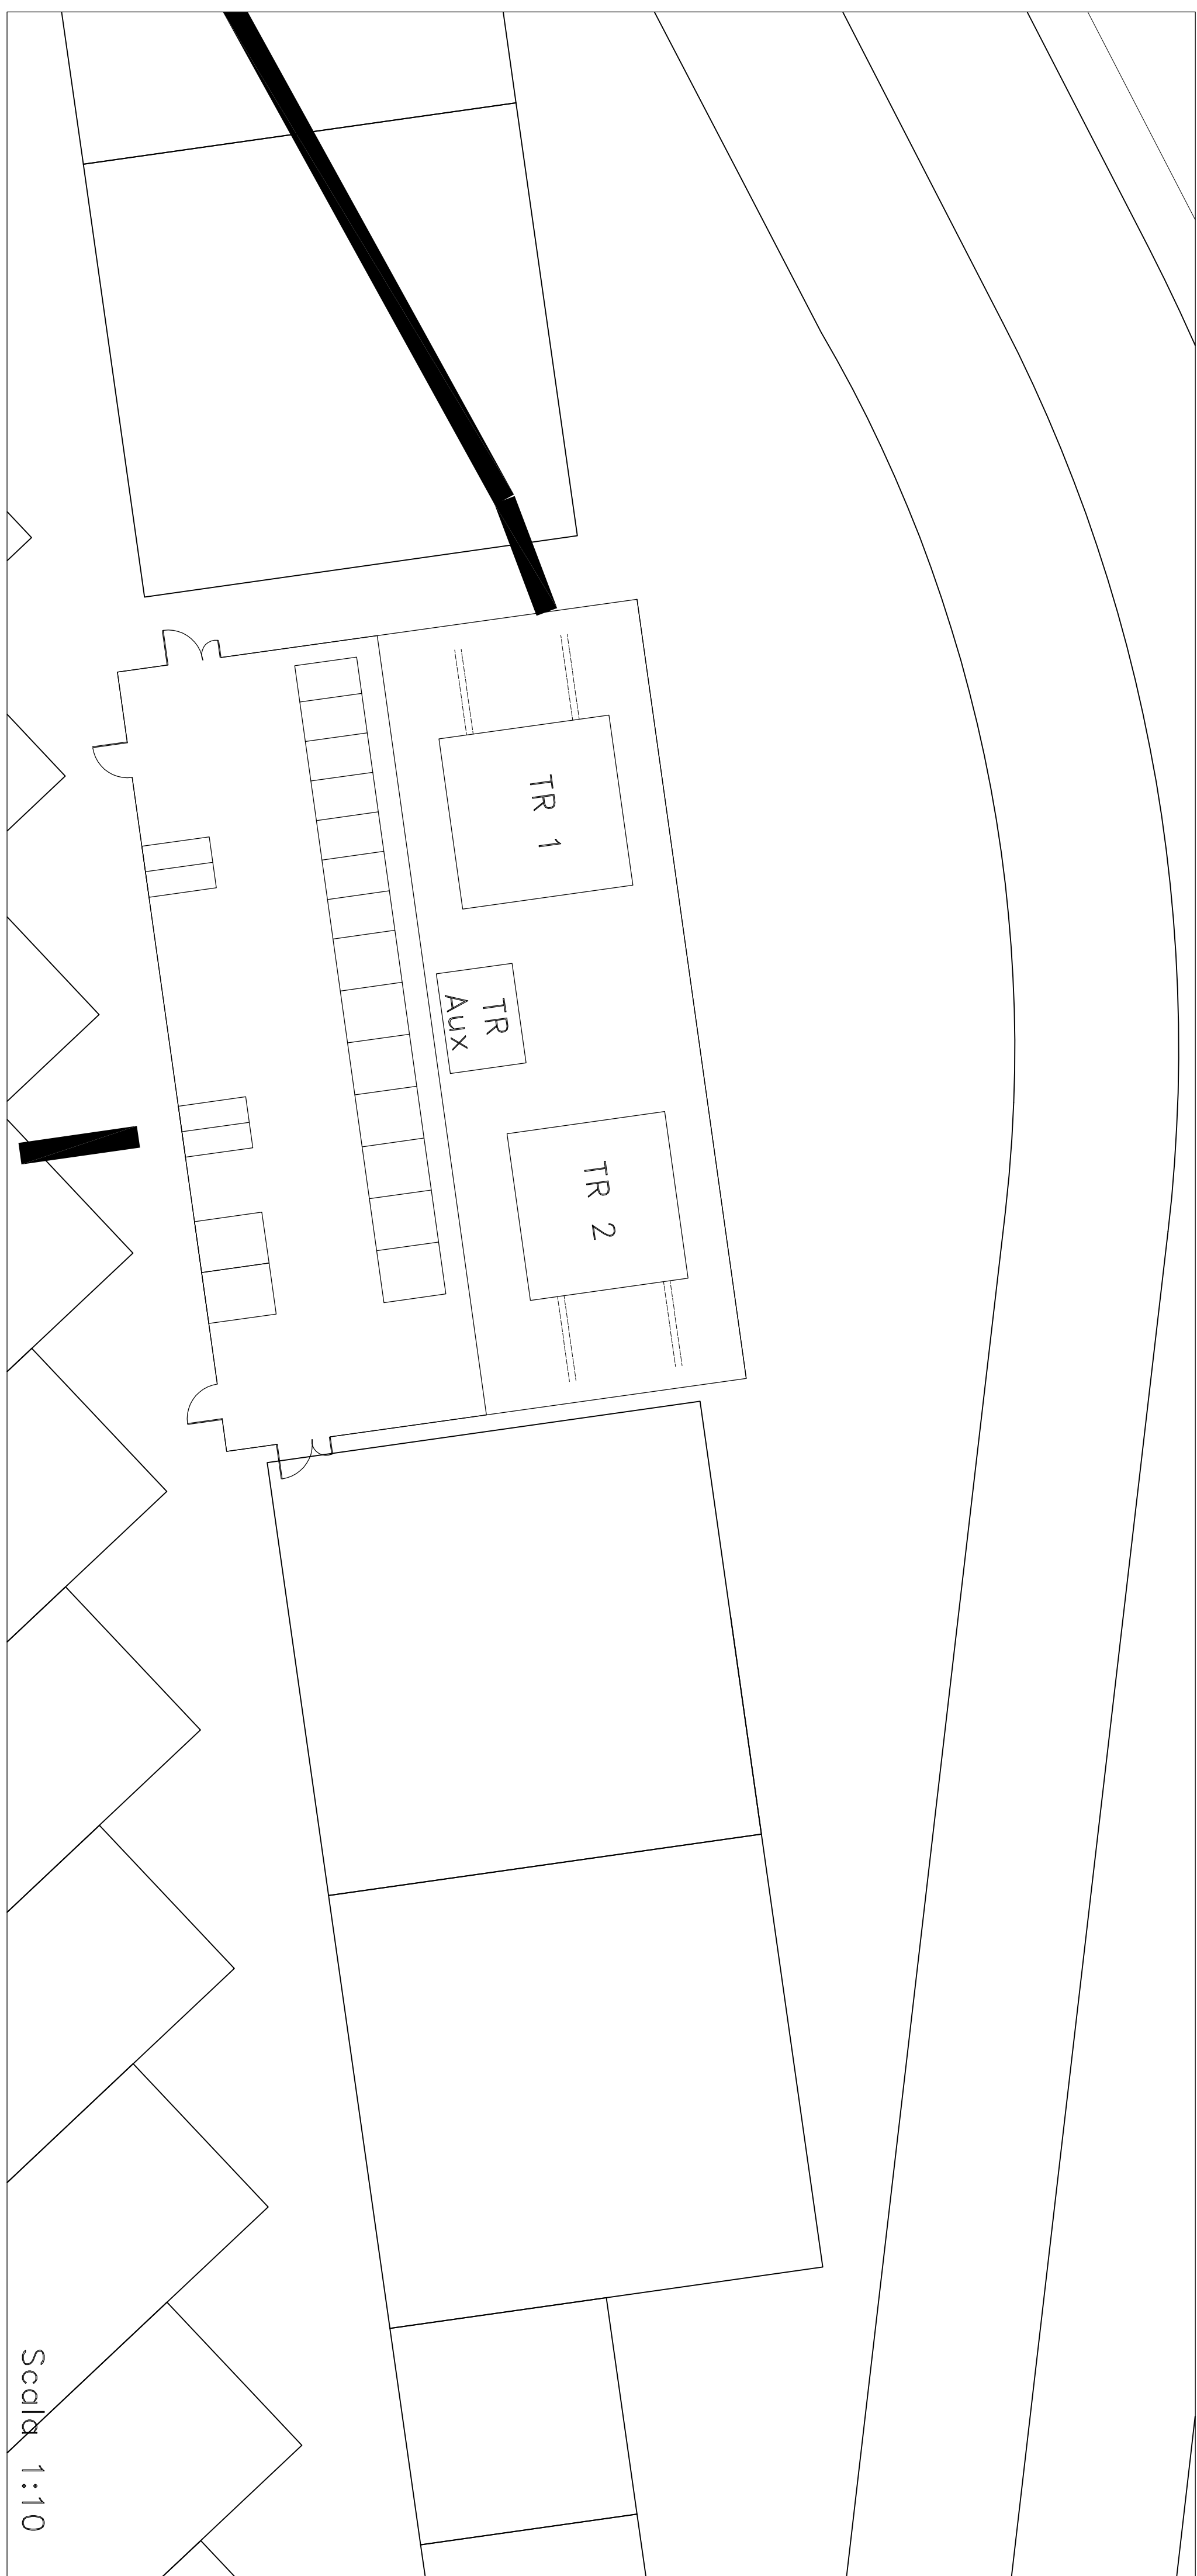


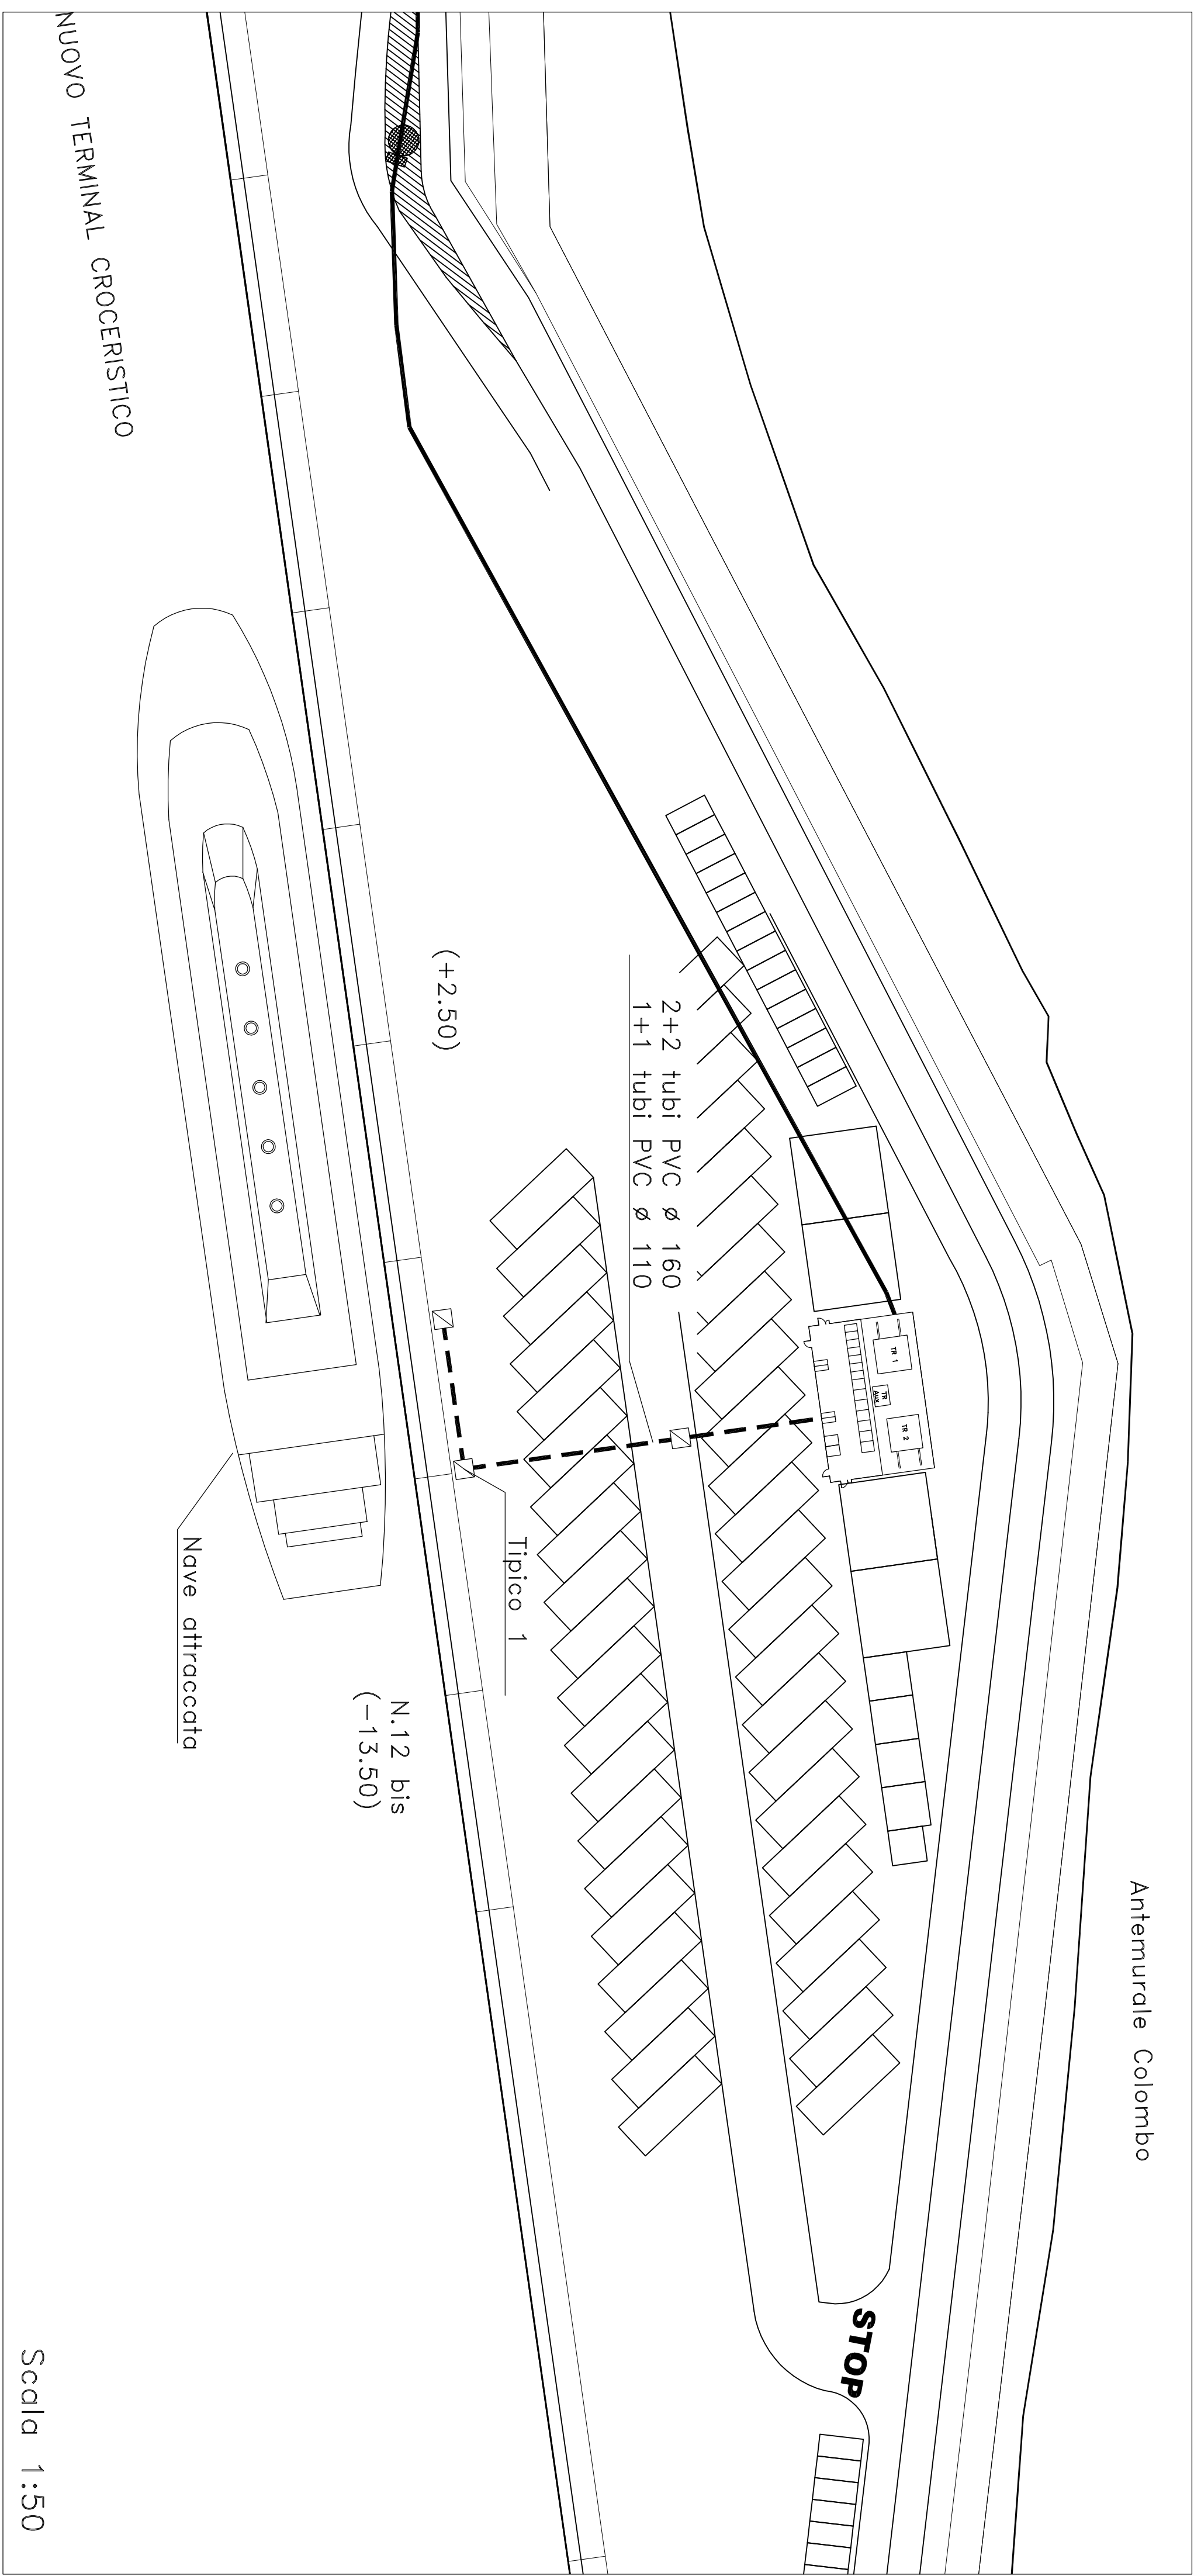

											
DIVISIONE IN/ SRI 0012/01/09 0012/01/09											
REV.	DATA	SCOPO	DESCRIZIONE DELLA REVISIONE	REVISIONE	REVISIONE	REVISIONE	REVISIONE	REVISIONE	REVISIONE		
Rev.	Date	Scope	Revision description	Prepared by	Reviewed by	Collaborations	Cooperations	Approved by	Issues By		
CLIENTE				AUTORITÀ							
Clienti				POTENZIALI E CLIENTI							
JOB No.				DOC. No.							
PROGETTO				PROGETTO							
Project				Project							
TITOLO PORTO DI CIVITAVECCHIA – MOLO 12 BIS LAT-001 SOLUZIONE GRUPPO STATICO VE CAVI E OPERE CIVILI PRODOTTORE PPPPNN008											
DIS. N.				PRODOTTORE				REVISIONI			
Dis. No.				Prod. No.				Revisions			
PPPPNN008				008				009			
								009			
								AT			
								D			
								E			
								SEC. MOD.			
PRODOTTORE PPPPNN00800.dwg FILE NAME PPPPNN00800.dwg											
APPROVED BY				APPROVED BY							
Signature				Signature							
Date				Date							
Date				Date							
PRODOTTORE PPPPNN00800.dwg FILE NAME PPPPNN00800.dwg											
APPROVED BY				APPROVED BY							
Signature				Signature							
Date				Date							
Date				Date							