



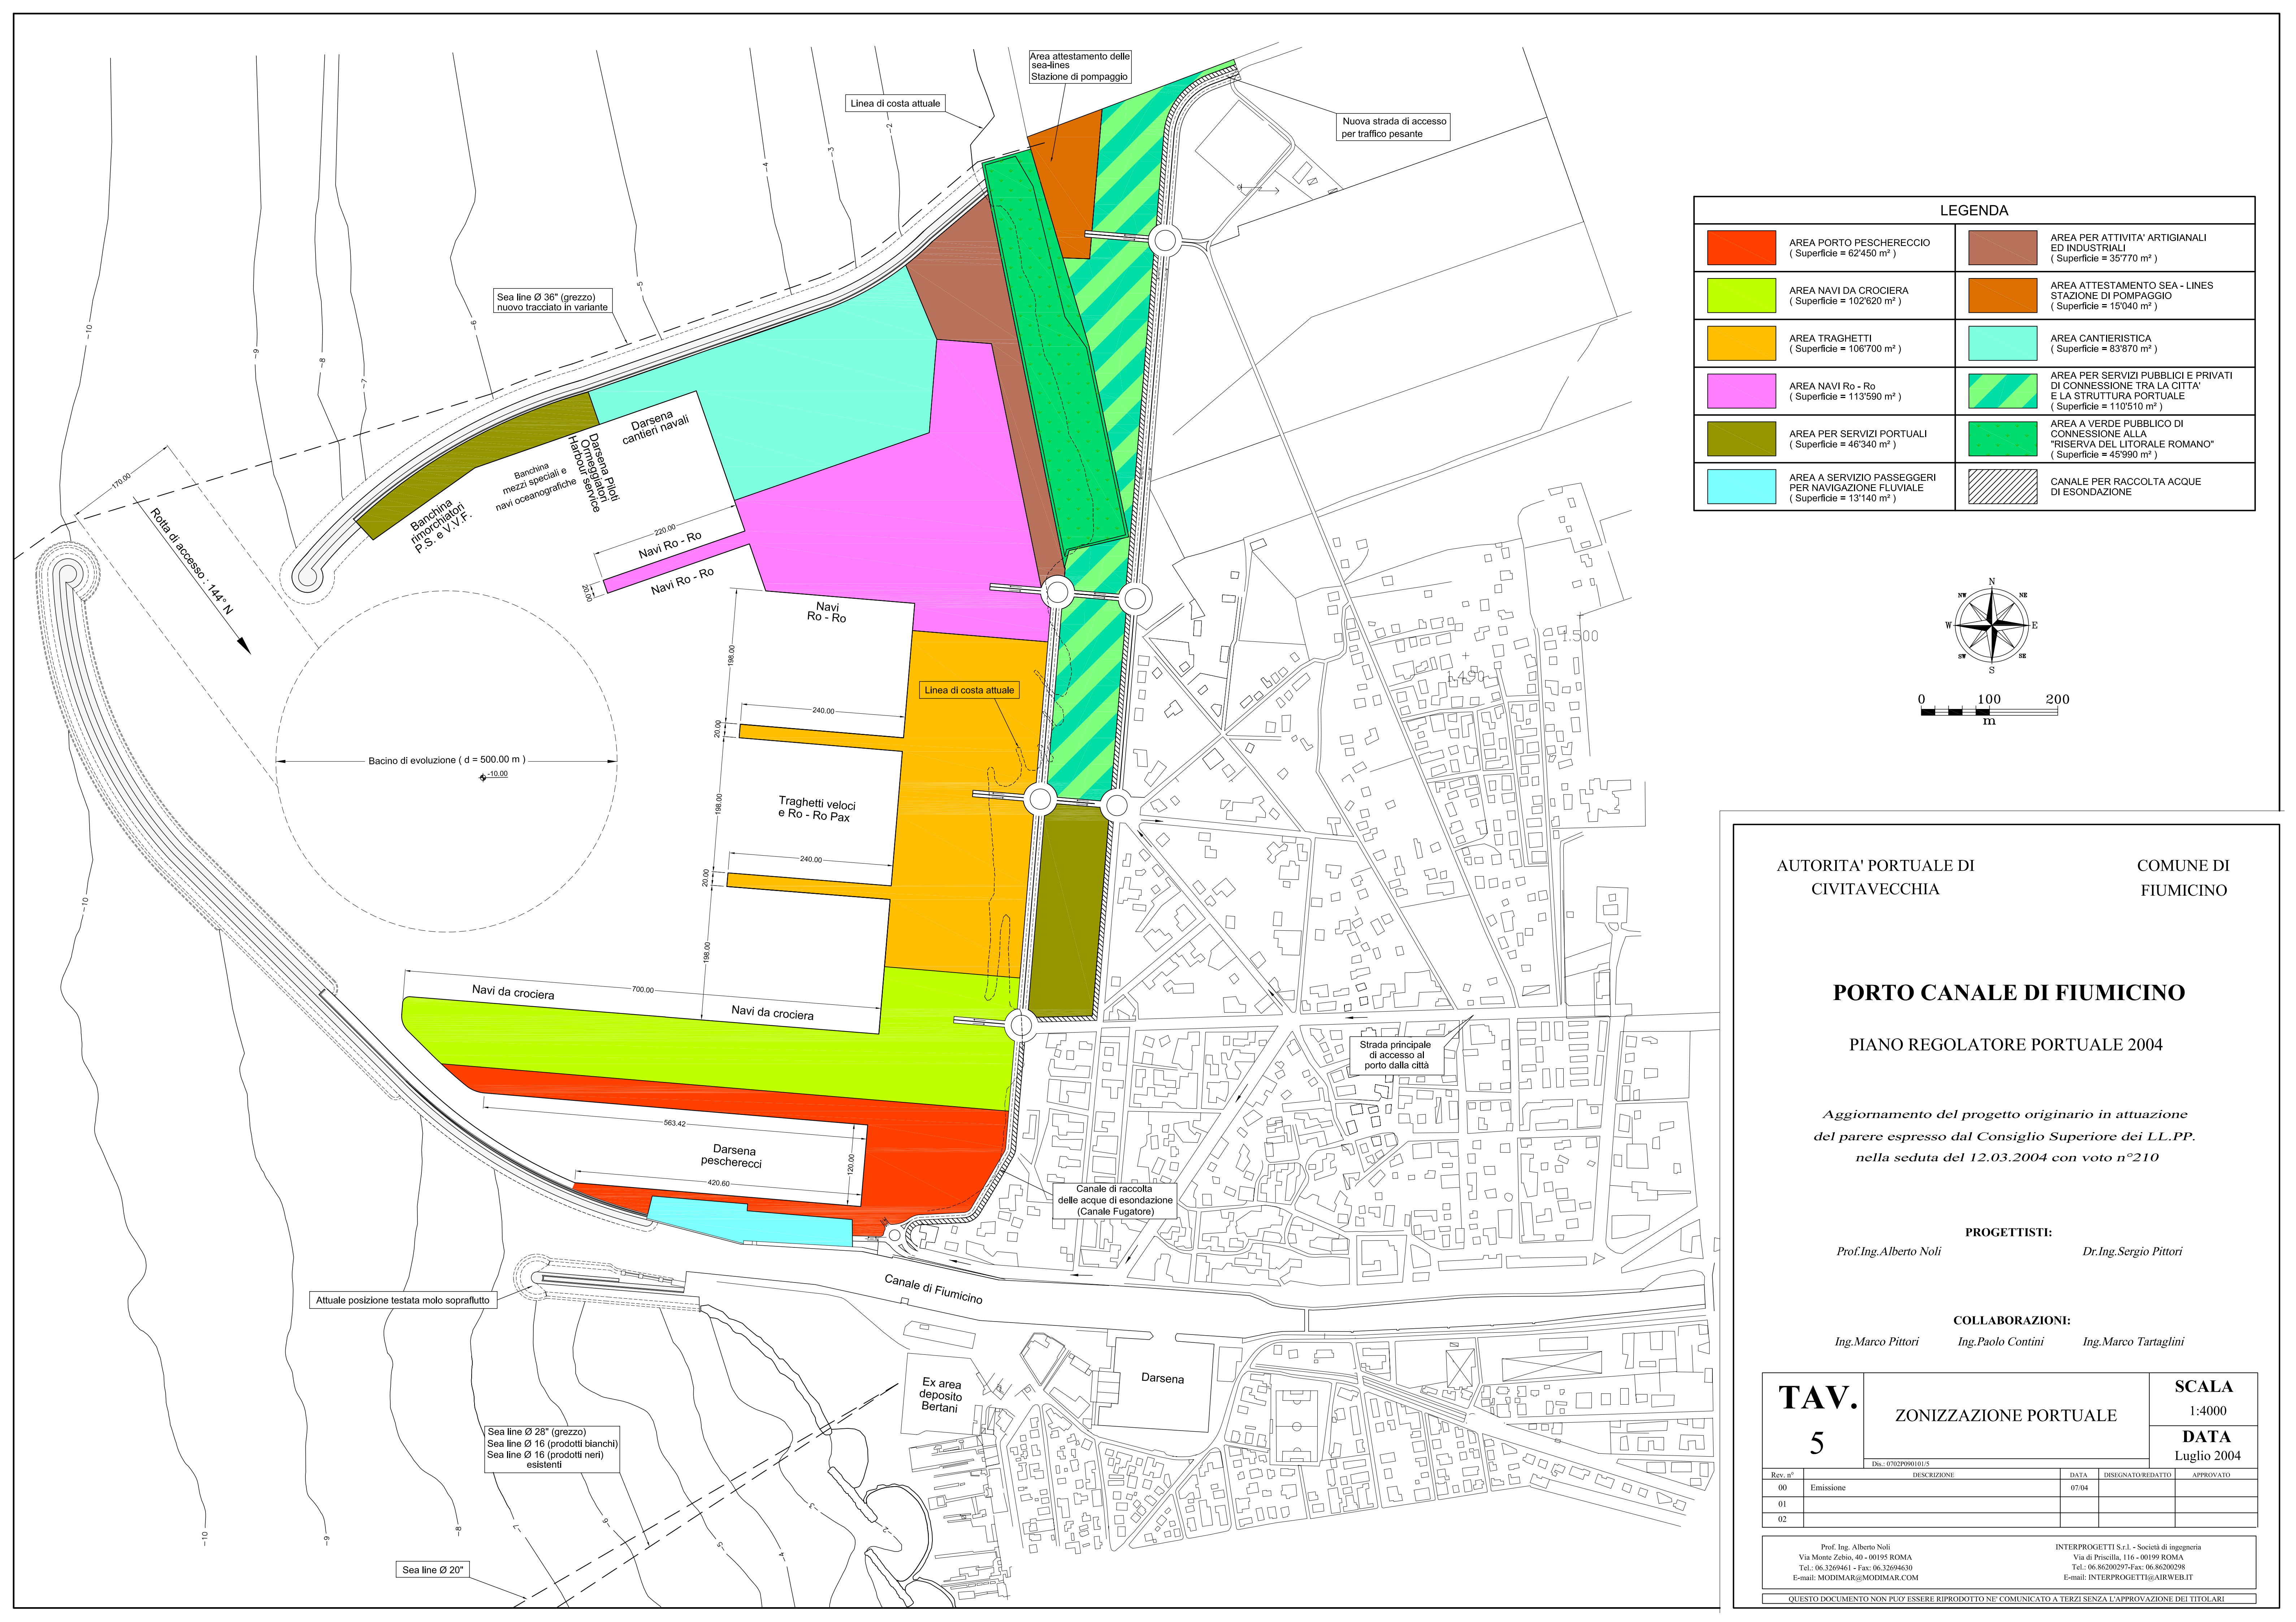

LEGENDA			
	AREA PORTO PESCHERECCIO (Superficie = 62'450 m²)		AREA PER ATTIVITA' ARTIGIANALI ED INDUSTRIALI (Superficie = 35'770 m²)
	AREA NAVI DA CROCIERA (Superficie = 102'620 m²)		AREA ATTESTAMENTO SEA - LINES STAZIONE DI POMPAGGIO (Superficie = 15'040 m²)
	AREA TRAGHETTI (Superficie = 106'700 m²)		AREA CANTIERISTICA (Superficie = 83'870 m²)
	AREA NAVI Ro - Ro (Superficie = 113'590 m²)		AREA PER SERVIZI PUBBLICI E PRIVATI DI CONNESSIONE TRA LA CITTA' E LA STRUTTURA PORTUALE (Superficie = 110'510 m²)
	AREA PER SERVIZI PORTUALI (Superficie = 46'340 m²)		AREA A VERDE PUBBLICO DI CONNESSIONE ALLA "RISERVA DEL LITORALE ROMANO" (Superficie = 45'990 m²)
	AREA A SERVIZIO PASSEGGERI PER NAVIGAZIONE FLUVIALE (Superficie = 13'140 m²)		CANALE PER RACCOLTA ACQUE DI ESONDAZIONE

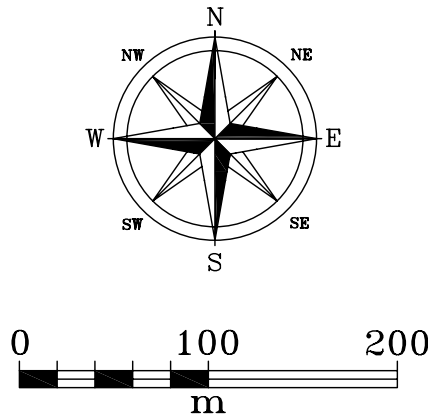

AUTORITA' PORTUALE DI
CIVITAVECCHIA

COMUNE DI
FIUMICINO

PORTO CANALE DI FIUMICINO

PIANO REGOLATORE PORTUALE 2004

Aggiornamento del progetto originario in attuazione
del parere espresso dal Consiglio Superiore dei LL.PP.
nella seduta del 12.03.2004 con voto n°210

PROGETTISTI:

Prof.Ing.Alberto Noli Dr.Ing.Sergio Pittori

COLLABORAZIONI:

Ing.Marco Pittori Ing.Paolo Contini Ing.Marco Tartagliani

TAV. 5	ZONIZZAZIONE PORTUALE		SCALA	
			1:4000	DATA
	Dis.: 0702P090101/5			Luglio 2004

Rev. n°	DESCRIZIONE	DATA	DISEGNATO/REDATTO	APPROVATO
00	Emissione	07/04		
01				
02				

Prof. Ing. Alberto Noli Via Monte Zebio, 40 - 00195 ROMA Tel.: 06.3269461 - Fax: 06.32694630 E-mail: MODIMAR@MODIMAR.COM	INTERPROGETTI S.r.l. - Società di ingegneria Via di Priscilla, 116 - 00199 ROMA Tel.: 06.86200297-Fax: 06.86200298 E-mail: INTERPROGETTI@AIRWEB.IT
---	---

QUESTO DOCUMENTO NON PUO' ESSERE RIPRODOTTO NE' COMUNICATO A TERZI SENZA L'APPROVAZIONE DEI TITOLARI