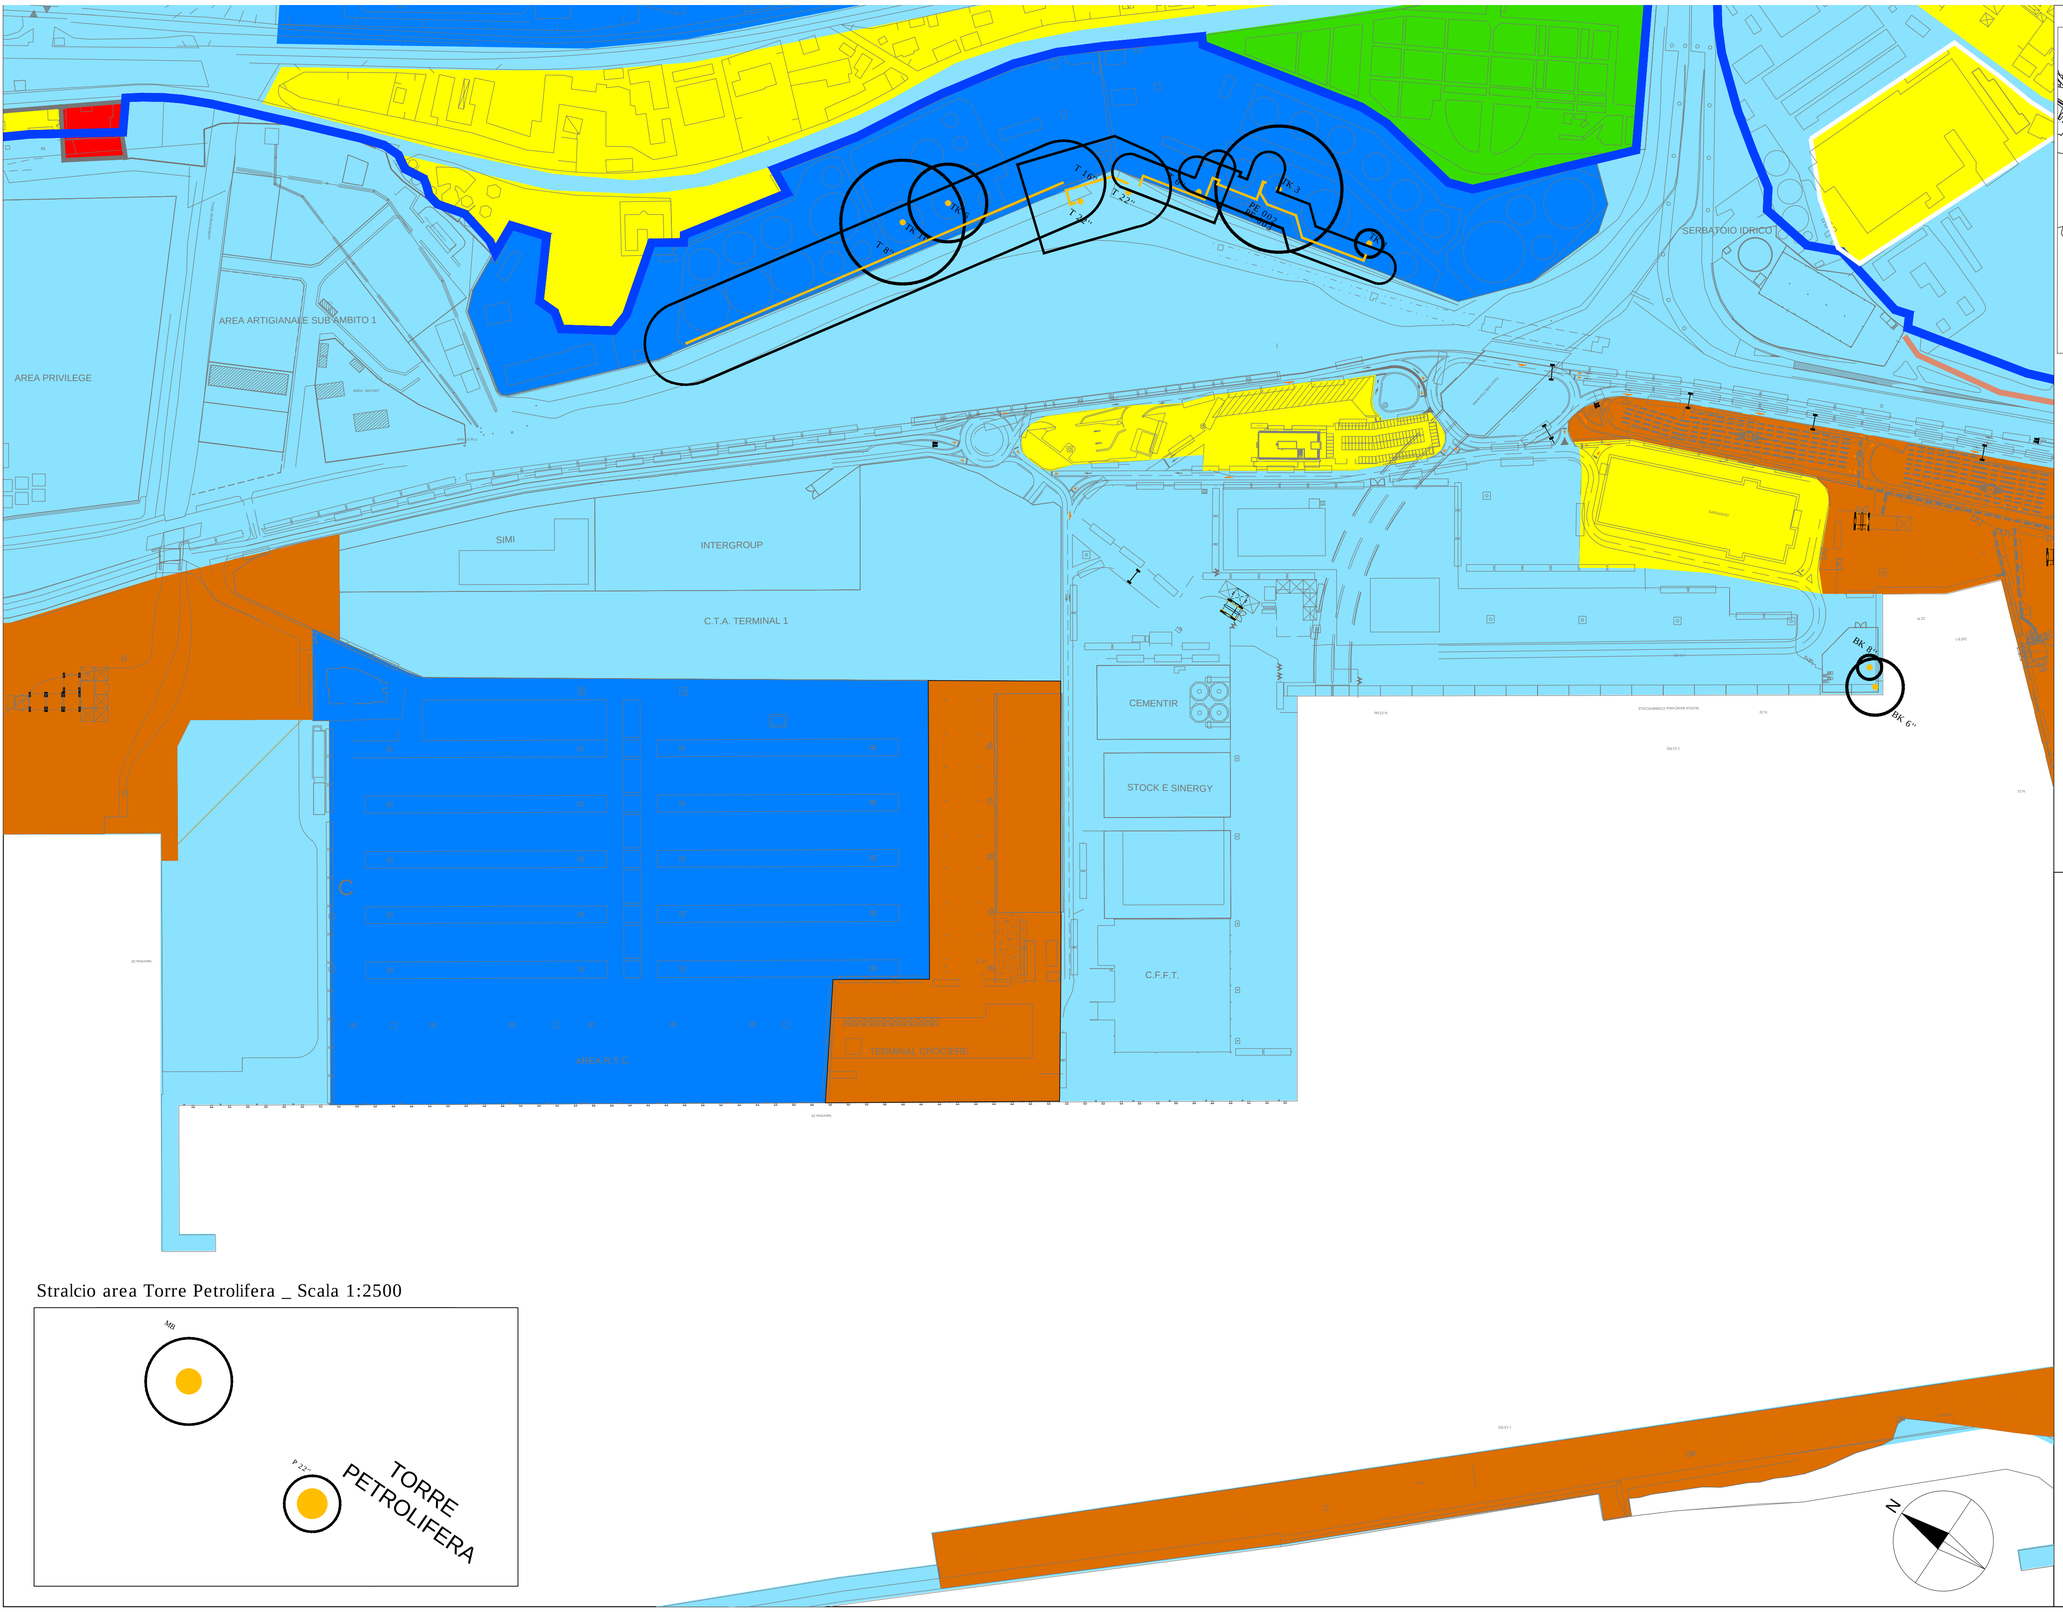
AREA PRIVILEGE
AREA ARTIGIANALE SUB AMBITO 1
SIMI
INTERGROUP
C.T.A. TERMINAL 1
CEMENTIR
STOCK E SINERGY
C.F.F.T.
TERMINAL CROCIERE
SERBATOIO IDRICO
BK 3
BK 6"
BK 8"
T 16"
T 22"
T 22"
T 8"
T 8"
T 8